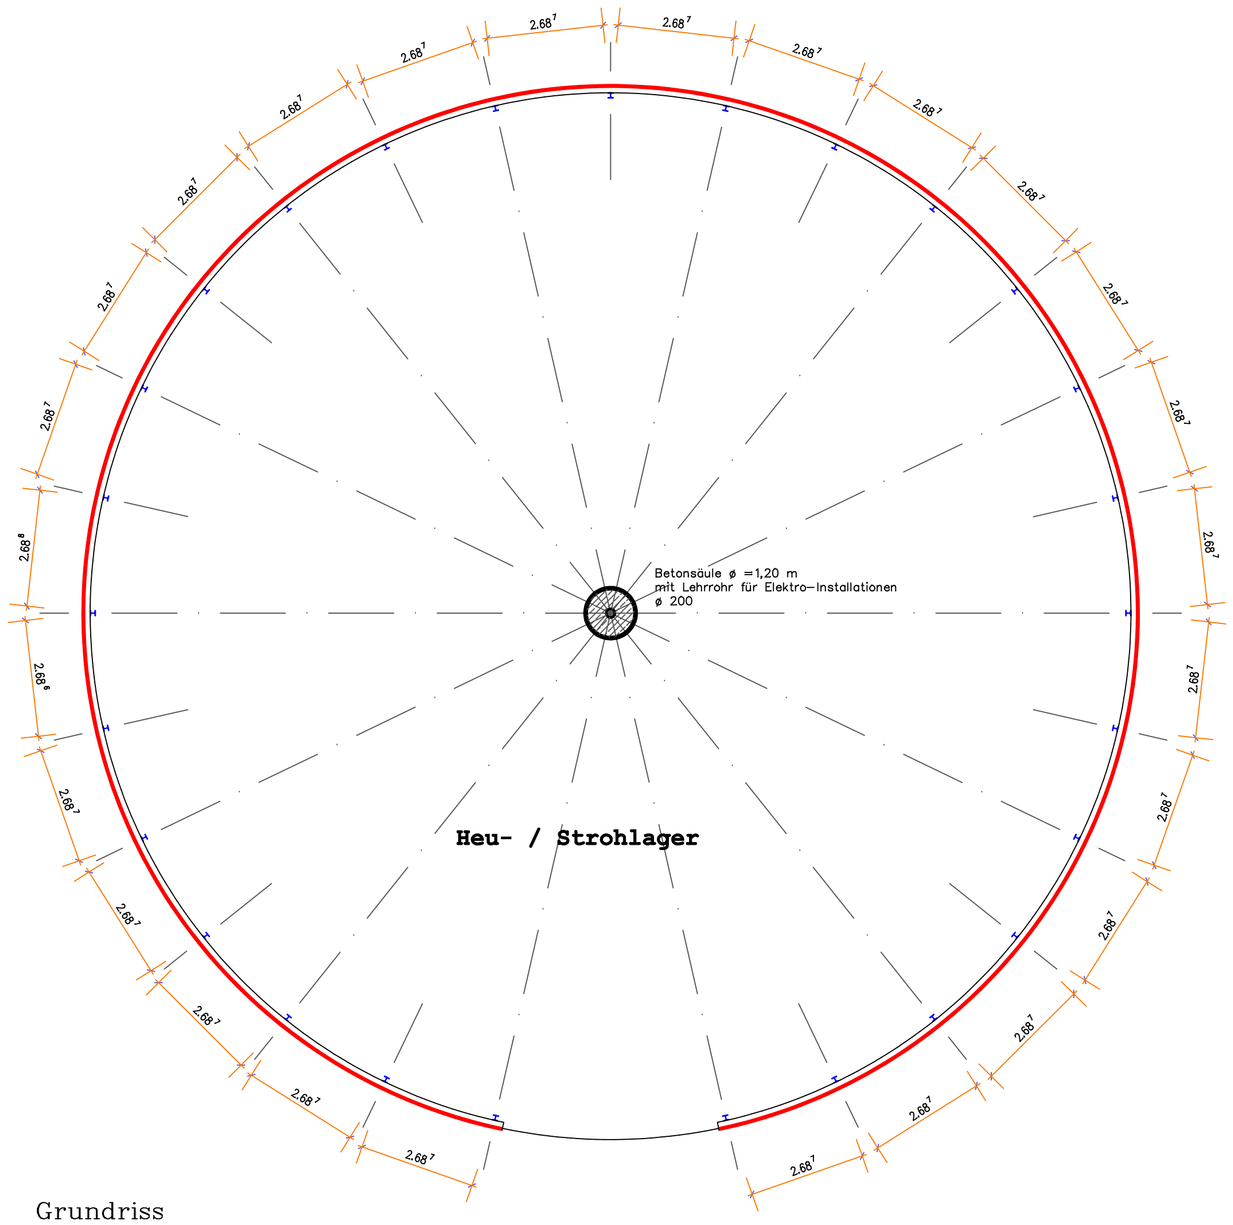

Grundriss

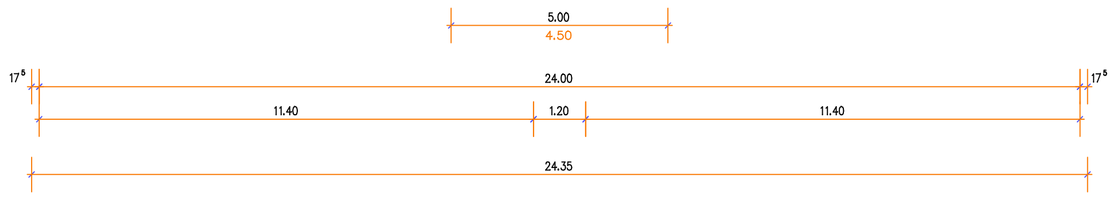

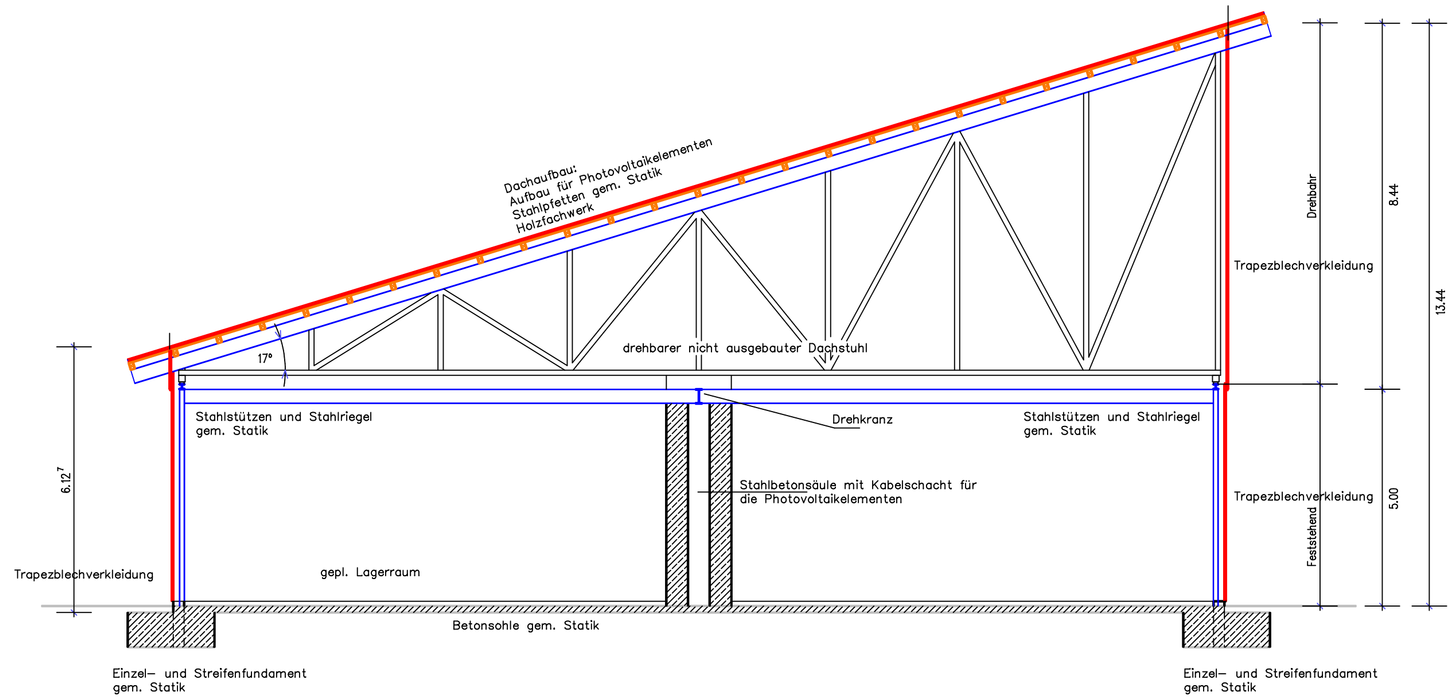

Schnitt A–A

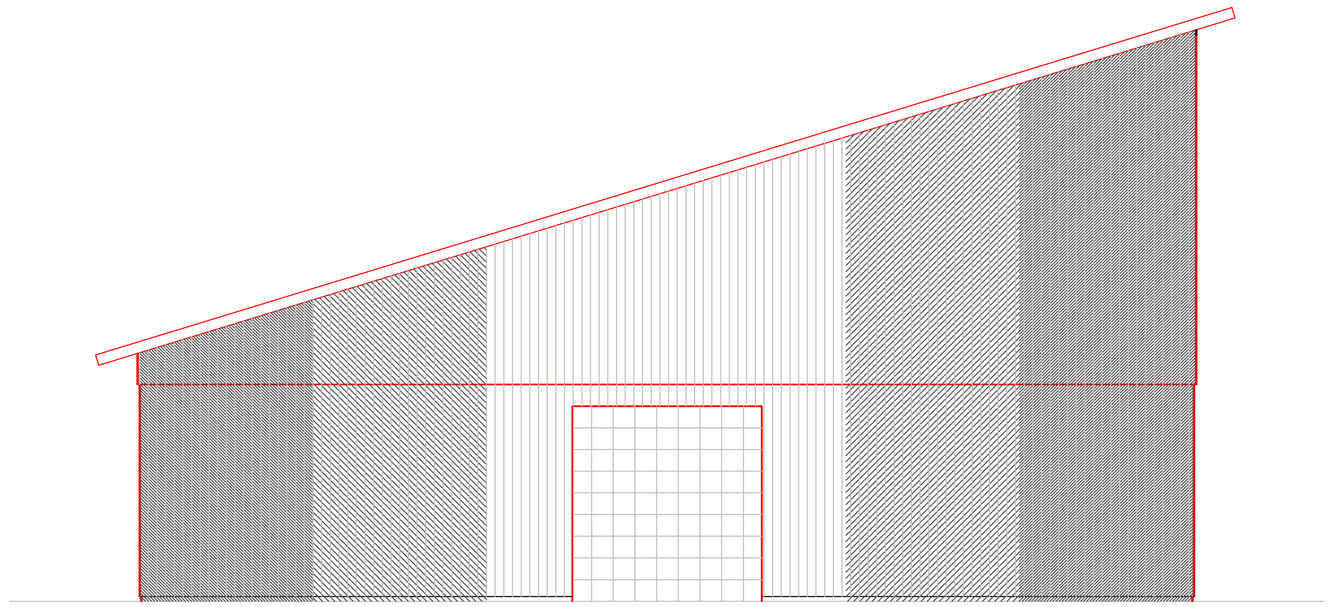

Ansicht Ost in Mittagstellung

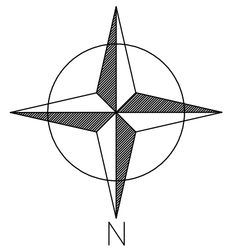

Der Bauherr: | Der Planverfasser:

ÄNDERUNGEN

Datum:	Name:	Bemerkung

team hallenbau
GmbH & Co.KG
Bi de School 1
25885 Ahrenviöl
Telefon 04847/ 801-0
Fax 04847/ 801-50

Bauvorhaben: Neubau einer Sündreyer Systemhalle

Bauherr: M. Mustermann
Musterstr.
12345 Musterstadt

Planbezeichnung: Entwurfszeichnung

Auftrags-Nr.: 999999

Maßstab: 1:100

Datum: 24.04.07

Gez.: Schinkelwitz

Objekt: Mustermann
Musterstadt
Sündreyer

Blatt-Nr.: B 1